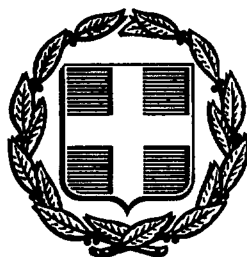


ΕΦΗΜΕΡΙΣ ΤΗΣ ΚΥΒΕΡΝΗΣΕΩΣ
ΤΗΣ ΕΛΛΗΝΙΚΗΣ ΔΗΜΟΚΡΑΤΙΑΣ

ΑΘΗΝΑ 10 ΣΕΠΤΕΜΒΡΙΟΥ 1987	ΤΕΥΧΟΣ ΤΕΤΑΡΤΟ	ΑΡΙΘΜΟΣ ΦΥΛΛΟΥ 865

ΠΕΡΙΕΧΟΜΕΝΑ

ΠΟΛΕΟΔΟΜΙΑ
ΑΠΟΦΑΣΕΙΣ

ΠΟΛΕΟΔΟΜΙΑ
ΑΠΟΦΑΣΕΙΣ

Αριθ. 40456/2006 (1)

Τροποποίηση του ρυμοτομικού σχεδίου Ν. Ιωνίας (Ν. Αττικής).

Ο ΥΠΟΥΡΓΟΣ
ΠΕΡΙΒΑΛΛΟΝΤΟΣ, ΧΩΡΟΤΑΞΙΑΣ ΚΑΙ ΔΗΜ. ΕΡΓΩΝ

Έχοντας υπόψη:

1. Τις διατάξεις του Ν. Δ/τος της 17.7.1923 όπως μεταγενέστερα τροποποιήθηκαν και συμπληρώθηκαν και ειδικότερα τα άρθρα 3, 9 και 70.

2. Τις διατάξεις του Ν. 1647/86 (ΦΕΚ 141/Α) και ειδικότερα το άρθρο 12 (παρ. 5).

3. Τις διατάξεις του Ν. 1558/85 (ΦΕΚ 137/Α) και ειδικότερα το άρθρο 23 παρ. 1.

4. Τις υπ' αριθ. 295/1982 και 298/1986 γνωμοδοτήσεις του δημοτικού συμβουλίου Νέας Ιωνίας.

5. Τις υπ' αριθ. 173/82, 360/86 και 128/87 γνωμοδοτήσεις του Κεντρικού Συμβουλίου Χωροταξίας, Οικισμού και Περιβάλλοντος, αποφασίζουμε:

1) Εγκρίνεται η τροποποίηση του ρυμοτομικού σχεδίου Νέας Ιωνίας (Ν. Αττικής) στο υπ' αριθ. 217 οικοδομικό τετράγωνο μεταξύ των οδών Νοταρά και Αλαμάνας με τη δημιουργία πεζοδρόμου εντός αυτού, όπως φαίνεται στο χρωματισμένο σχετικό πρωτότυπο διάγραμμα σε κλίμακα 1:500 που θεωρήθηκε από τον Προϊστάμενο της Δ/νσης Πολεοδομικών Εφαρμογών με την υπ' αριθ. 40456/1987 πράξη του που συνοπτικό του αντίτυπο δημοσιεύεται με την παρούσα απόφαση.


2) Στην πρόσοψη των οικοπέδων οικοδομημένων ή μη, που βρίσκονται στο κατά το προηγούμενο άρθρο δημιουργούμενο πεζόδρομο, επιβάλλεται προκήπιο πλάτους δύο και μισό (2,5) μέτρα όπως φαίνεται στο ίδιο διάγραμμα.

3) Η ισχύς της παρούσας απόφασης αρχίζει από τη δημοσίευσή της στην Εφημερίδα της Κυβερνήσεως.

Αθήνα, 25 Ιουνίου 1987

Ο ΥΠΟΥΡΓΟΣ


ΕΥΑΓΓΕΛΟΣ ΚΟΥΛΟΥΜΠΗΣ

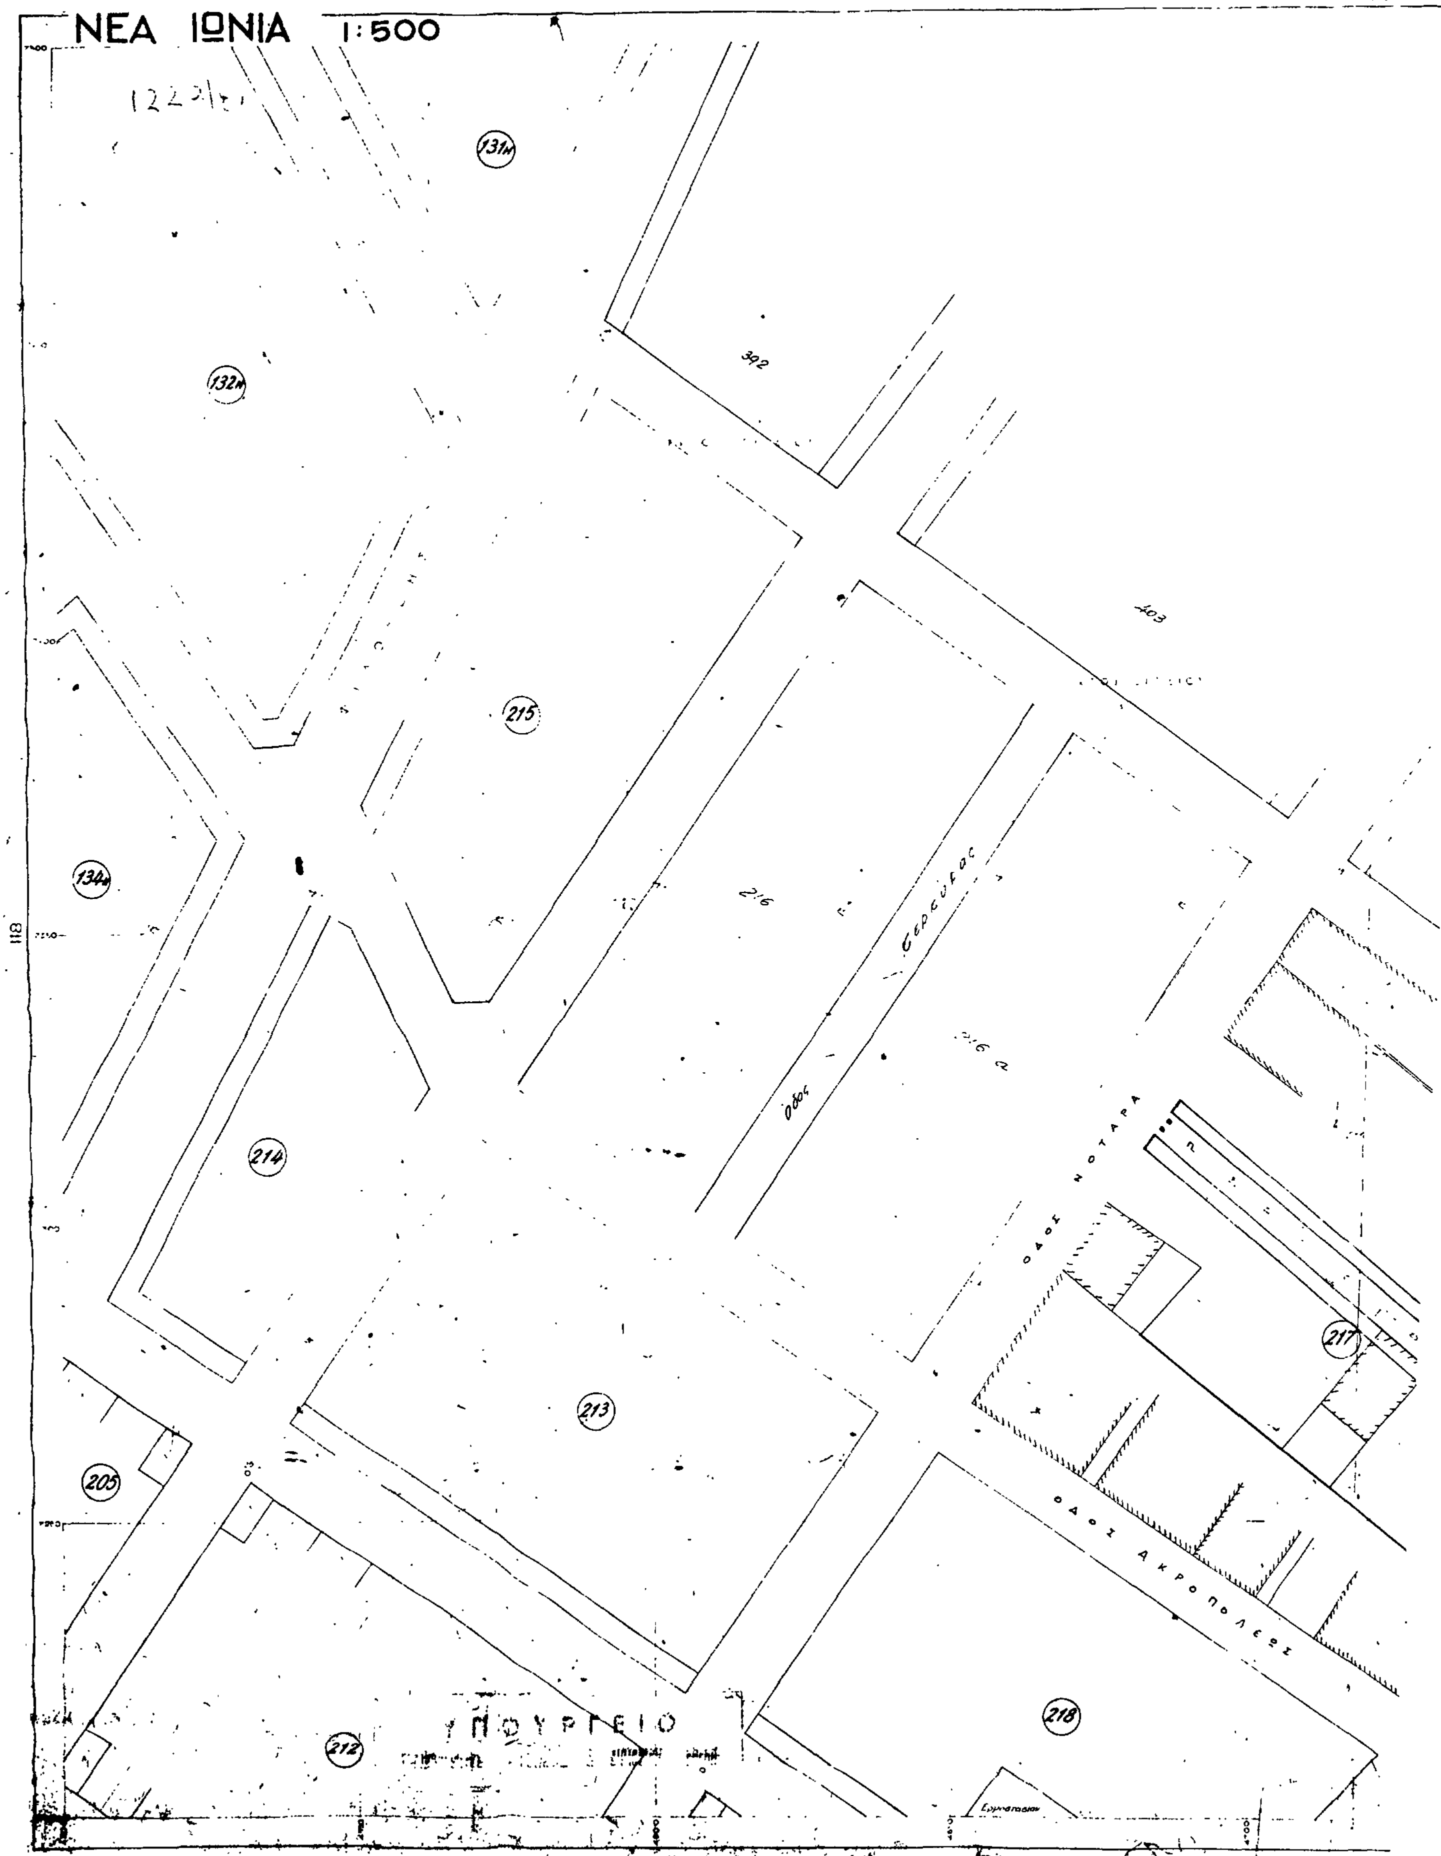

ΝΕΑ ΙΩΝΙΑ 1:500
99
131
132
392
403
215
216
216 α
οδος Σερσύρας
134
214
ΟΔΟΣ ΝΟΤΑΡΑ
217
213
205
ΟΔΟΣ ΑΚΡΟΠΟΛΕΩΣ
218
212
ΥΠΟΥΡΓΕΙΟ

119ν

120

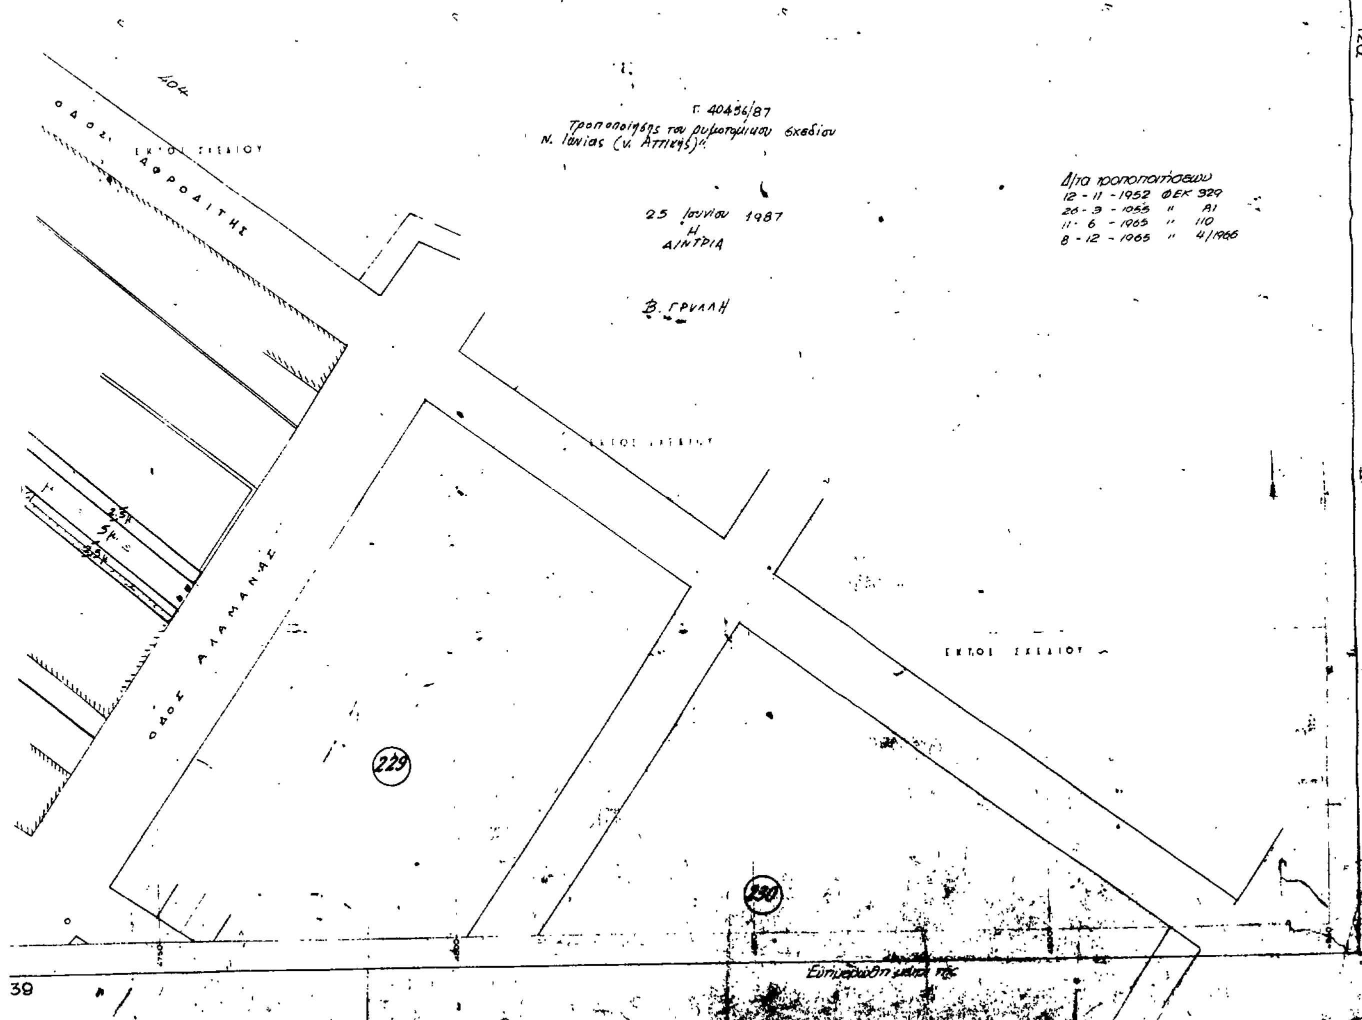
Γ. 40456/87
Τροποποίησης του ρυμοτομικού σχεδίου
Ν. Ιωνίας (ν. Αττικής)".
25 Ιουνίου 1987
Η
ΑΙΝΤΡΙΑ
Β. ΓΡΥΛΛΗ
Δ/τα τροποποιήσεων
12 - 11 - 1952 ΦΕΚ 329
26 - 3 - 1955 " 81
11 - 6 - 1965 " 110
8 - 12 - 1965 " 4/1966
ΟΔΟΣ ΑΦΡΟΔΙΤΗΣ
ΟΔΟΣ ΑΛΑΜΑΝΑΣ
ΕΚΤΟΣ ΣΧΕΔΙΟΥ
ΕΚΤΟΣ ΣΧΕΔΙΟΥ
ΕΚΤΟΣ ΣΧΕΔΙΟΥ
229
230

Αριθ. οικ. ΕΠΑ 642 (2)

Κατηγοριοποίηση, καθορισμός ορίων και όρων και περιορισμών δόμησης στους οικισμούς: Ασημοχώρι, Βούρμπιανη και Πυρσόγιαννη, Νομού Ιωαννίνων.

Ο ΝΟΜΑΡΧΗΣ ΙΩΑΝΝΙΝΩΝ

Έχοντας υπόψη:

1. Τις διατάξεις του Π. Δ/τος 24.4.85 ΦΕΚ 181Δ'/3.5.85 «περί τρόπου καθορισμού ορίων των οικισμών της Χώρας, μέχρι 2.000 κατοίκους, κατηγορίες αυτών και καθορισμός όρων και περιορισμών όρων δόμησης» και όπως τροποποιήθηκαν από το Π. Δ/γμα 14.2.87 ΦΕΚ 133 Δ'.

2. Τις προτάσεις των ιδιωτών μελετητών Μηχανικών στους οποίους ανατέθηκε σχετική μελέτη στα πλαίσια του προγράμματος των ανοικτών πόλεων που αφορούν στην κατηγοριοποίηση και τον προσδιορισμό των ορίων των οικισμών Ασημοχωρίου, Βούρμπιανης και Πυρσόγιαννης.

3. Τα δελτία αρχιτεκτονικής αναγνώρισης των οικισμών που συμπληρώθηκαν από τους αναφερομένους μελετητές κατά τις υποδείξεις των σχετικών προδιαγραφών του ΥΠΕΧΩΔΕ.

4. Τα πληθυσμιακά στοιχεία της τελευταίας απογραφής του Κράτους της ΕΣΥΕ.

5. Τις αριθ. 27/85, 24/85, και 36/85 αποφάσεις των Κοινοτικών Συμβουλίων Ασημοχωρίου, Βούρμπιανης και Πυρσόγιαννης αντίστοιχα.

6. Την 1329/29.4.87 γνωμοδότηση του Δασαρχείου Κόνιτσας με την οποία υποδεικνύονται τα τμήματα που πρέπει να εξαιρεθούν των ορίων σαν δάση ή δασικές εκτάσεις.

7. Τις 3/86, 22/86 και 11/87 γνωμοδοτήσεις του Σ. ΧΟΠ του Νομού, αποφασίζουμε:

1. Κατατάσσουμε τους οικισμούς του θέματος στις κατηγορίες:

α) Ασημοχώρι: Ούτε περιαστικός, ενδιαφέρων, στάσιμος, συνεκτικός και μικρός.

β) Βούρμπιανη: Ούτε περιαστικός, ενδιαφέρων, στάσιμος, συνεκτικός και μεσαίος.

γ) Πυρσόγιαννη: Ούτε περιαστικός, ενδιαφέρων, δυναμικός, συνεκτικός και μεσαίος.

2. Καθορίζουμε τα όρια των οικισμών του θέματος, όπως αυτά φαίνονται στα συνοδευτικά της παρούσας σχεδιαγράμματα σε κλίμ. 1:5.000 που αποτελούν αναπόσπαστα μέρη της απόφασης αυτής και συντάχθηκαν βάσει στοιχείων χαρτών και επιτόπου ελέγχου.

3. Καθορίζουμε τους ακόλουθους γενικούς και ειδικούς όρους και περιορισμούς δόμησης.

Α. Γενικοί όροι δόμησης.

1. Εντος των ορίων των οικισμών ισχύουν οι γενικοί όροι δόμησης που προβλέπονται από τα Π.Δ. 24.4.85 ΦΕΚ 181Δ' και 14.2.87 ΦΕΚ 133Δ και αρτιότητα γηπέδου 300 τ.μ.

2. Καθορίζουμε οικοδομική γραμμή για τα γήπεδα που βρίσκονται εντός των ορίων οικισμού Βούρμπιανης που έχουν πρόσωπο στην επαρχιακή οδό, σε απόσταση 10 μ. από τον άξονα της οδού.

3. Καθορίζουμε οικοδομική γραμμή, για γήπεδα που βρίσκονται εντος των ορίων του οικισμού Πυρσόγιαννης και εκτος του συνεκτικού τμήματος και έχουν πρόσωπο στην επαρχιακή οδό, σε απόσταση 10 μ. από τον άξονα της οδού.

4. Κατά παρέκκλιση εντος των ορίων των οικισμών θεωρούνται άρτια τα γήπεδα με όποιο εμβαδόν είχαν στις 3.5.85 ημέρα δημοσίευσης του από 24.4.85 Π. Δ/τος ΦΕΚ 181 Δ'.

Β. Ειδικοί όροι δόμησης.

Για τους οικισμούς της ομάδας αυτής καθορίζουμε τους ειδικούς όρους δόμησης που αναγράφονται στην καρτέλα που συνοδεύει την παρούσα, με τη διευκρίνιση ότι είναι υποχρεωτικοί οι όροι που αναφέρονται:

α) Στην κάλυψη οικοδομής με στέγη από κεραμίδια ή πλάκες σε φυσικά χρώματα με μέγιστη κλίση 50% και μέγιστη προεξοχή 0,8 μ.

β) Υλικά των όψεων της οικοδομής πέτρα, σοβάς – κονίαμα.

γ) Κάλυψη εξώστη ανοικτού χαλυμμένου στέγης με μέγιστο μήκος τα 2/3 της όψης και πλάτος ελεύθερο.

δ) Κατασκευή στηθαίων εξωστών και εξωτερικής σκάλας από πέτρα, σοβά – κονίαμα, ξύλο ή σίδηρο.

ε) Κατασκευή κουφωμάτων από ξύλο.

Τα υπόλοιπα στοιχεία της καρτέλας είναι δυνητικά για τον ιδιοκτήτη ή μελετητή.

4. Πριν από οποιαδήποτε κατάτμηση οικοπέδων εντός των ορίων των οικισμών θα πρέπει να θεωρείται το σχετικό τοπογραφικό διάγραμμα από το Πολεοδομικό Γραφείο Κόνιτσας ώστε να εξασφαλίζεται:

α) Η συνέχεια των υπαρχόντων κοινοχρήστων χώρων και η δημιουργία νέων, σύμφωνα με τα οριζόμενα στις διατάξεις της παρ. 1 του άρθρου 6 του Π. Δ/τος 24.4.85 ΦΕΚ 181Δ' και του Π. Δ/τος 14.2.87 ΦΕΚ 133Δ' και

β) Να εξασφαλίζεται οπωσδήποτε η συνέχεια των υφισταμένων ή εγκεκριμένων δρόμων των οικισμών. Κατά τα λοιπά ισχύουν τα οριζόμενα στο Π. Δ/γμα της 24.4.85 (ΦΕΚ 181Δ/3.5.85) και της 14.2.87 ΦΕΚ 133 Δ'.

Η απόφαση αυτή με τα σχεδιαγράμματα οριοθέτησης και την καρτέλα ειδικών όρων δόμησης που τη συνοδεύουν να δημοσιευθεί στην Εφημερίδα της Κυβερνήσεως.

Ιωάννινα, 22 Ιουλίου 1987

Ο Νομάρχης

ΔΗΜ. ΟΙΚΟΝΟΜΟΥ

- 1 -

ΠΙΝΑΚΑΣ Α.2.1.

ΔΕΛΤΙΟ ΑΡΧΙΤΕΚΤΟΝΙΚΗΣ ΑΝΑΓΝΩΡΙΣΗΣ

Συνοδεύει την 642/87 απόφαση Νομάρχη

ΟΙΚΙΣΜΟΣ : ΑΣΗΜΟΧΩΡΙ
ΒΟΥΡΗΠΙΑΝΗ
ΠΥΡΣΟΓΙΑΝΝΗ
ΝΟΜΟΣ : ΙΩΑΝΝΙΝΩΝ

α/α		ΣΤΟΙΧΕΙΑ ΤΟΥ ΚΤΙΡΙΟΥ ΚΥΡΙΑΡΧΟΣ ΤΥΠΟΣ	ΙΣΟΓΕΙΟ ΥΛΙΚ.	ΙΣΟΓΕΙΟ ΧΡΩΜ.	Α' ΟΡΟΦΟΣ ΥΛΙΚ.	Α' ΟΡΟΦΟΣ ΧΡΩΜ.	Β' ΟΡΟΦΟΣ ΥΛΙΚ.	Β' ΟΡΟΦΟΣ ΧΡΩΜ.	ΠΑΡΑΤΗΡΗΣΕΙΣ ΛΕΠΤΟΜΕΡΕΙΕΣ
Α	ΕΠΙΚΑΛΥΨΗ	1. στέγης μονόριχτης							ΚΛΙΣΗ / [illegible]
		2. στέγης δίριχτης	567	φυσικό	567	φυσικό			max / max
		3. στέγης τετράριχτης	567	-"-	567	-"-			50% / 0,8
		4. δώματος							
		5. θόλου							
Β	ΟΨΕΙΣ	1. κύρια όψη	1.2	αγδ	1.2	αγδ			
		2. λοιπές όψεις	1,2	αγδ	1.2	αγδ			
		3.							σκίτσο
Γ	ΕΞΩΣΤΕΣ	1. ανοιχτός ακάλυπτος							Πλάτος / μήκος
		2. ανοιχτός καλυμμένος	567	φυσικό	567	φυσικό			– / max 2/ούψης /3
		3. κλειστός							
		4. στοά-χαγιάτι							
		5.							σκίτσο
Δ	ΣΚΑΛΕΣ	1. εξωστών	1.239	–	1.239	–			
		2. εξωτερικής σκάλας	1.239	–	1.239	–			
		3. δώματος							
		4.							σκίτσο
Ε	ΑΝΟΙΓΜΑΤΑ	Ποσοστό ανοιγμάτων	— %		— %		— %		
		1. οριζόντιο πρέκι	+		+				
		2. ημικυκλικό πρέκι							
		3. τοξωτό πρέκι	+		+				
		4.							σκίτσο
Ζ	ΚΟΥΦΩΜΑΤΑ	1. ταμπλαδωτά	3		3				
		2. καρφωτά	3		3				
		3. περσιδωτά	3		3				
		4. με καΐτια	3		3				
		5. με φεγγίτη	3		3				
		6.							σκίτσο
ΠΑΡΑΤΗΡΗΣΗ									

- 2 -

α/α		ΣΤΟΙΧΕΙΑ ΤΟΥ ΚΤΙΡΙΟΥ ΚΥΡΙΑΡΧΟΣ ΤΥΠΟΣ	ΙΣΟΓΕΙΟ ΥΛΙΚ.	ΙΣΟΓΕΙΟ ΧΡΩΜ.	Α' ΟΡΟΦ. ΥΛΙΚ.	Α' ΟΡΟΦ. ΧΡΩΜ.	Β' ΟΡΟΦ. ΥΛΙΚ.	Β' ΟΡΟΦ. ΧΡΩΜ.	ΠΑΡΑΤΗΡΗΣΕΙΣ ΛΕΠΤΟΜΕΡΕΙΕΣ
Η	ΑΡΧΙΤ. ΣΤΟΙΧΕΙΑ	1. γείσα							
		2. κορνιζώματα							
		3. παραστάδες							
		4. φουρούσια							
		5 αετώματα							
		6. καμινάδες							σκίτσο

Θ	ΠΕΡΙΦΡΑΞ	1. μανδρότοιχος ψηλός			
		2. μανδρότοιχος χαμηλός	1.23.59		
		3. άλλος τρόπος			σκίτσο

ΥΠΟΜΝΗΜΑ - ΚΩΔΙΚΑΣ ΣΥΜΒΟΛΙΚΩΝ ΑΡΙΘΜΩΝ

ΥΛΙΚΑ	1	ΠΕΤΡΑ	5	ΠΛΑΚΕΣ ΠΕΤΡΙΝΕΣ	9	ΣΙΔΗΡΟΣ
	2	ΣΟΒΑΣ-ΚΟΝΙΑΜΑ	6	ΚΕΡΑΜΙΔΙΑ ΒΥΖΑΝΤΙΝΑ	10	ΧΩΜΑ
	3	ΞΥΛΟ	7	ΚΕΡΑΜΙΔΙΑ ΓΑΛΛΙΚΑ	11	ΓΥΨΟΣ
	4	ΤΟΥΒΛΟ	8	ΛΑΜΑΡΙΝΑ	12	

ΧΡΩΜΑ	α	ΛΕΥΚΟ	ε	ΟΜΠΡΑ	η	
	β	ΜΑΥΡΟ	ι	ΚΟΚΚΙΝΟ	ζ	
	γ	ΓΚΡΙΖΟ	π	ΜΠΛΕ		
	δ	ΩΧΡΑ	θ	ΚΙΤΡΙΝΟ		

ΦΩΤ. ΚΥΡΙΑΡΧΟΥ ΤΥΠΟΥ

ΦΩΤ. ΚΑΤΑ ΤΗΝ ΚΡΙΣΗ ΤΟΥ ΜΕΛΕΤΗΤΗ

ΥΠΟΜΝΗΜΑ

1.– ιδιοκτησία Βαγγέλη Γαλάνη
2-3.-11 δρόμος
11.– ιδιοκτησία Σοφοκλή Ζαφείρη
12.– -»- Βασίλη Ζαραβέλα
13.– -»- Δημητρίου Σιούνα
14.– -»- Γεωργίου Γαλάνη
15.– -»- Κων/νου Παπαδημητρίου
15-22 δρόμος
22-36 -»-
36.– ιδιοκτησία Δημητρίου Παγώνη
40.– -»- Λαζάρου Γιαννούλη
42.– -»- Κώστα Κουλούρη
44.– -»- Ιωάννη Καραγιάννη
46.– -»- Χρήστου Κουρλού
47.– -»- Κώστα Παπαγίου
48.– -»- Ιωάννη Πυρσού
49.– -»- Γεωργίου Δούκα
50.– -»- Σπύρου Μαλιώτη
51.– -»- Πέτρου Δούκα
52.– -»- Πέτρου Ρόγιου

1 2 3 11 12 13 14 15 22 36 40 42 44 46 47 48 49 50 51 52

38η Επαρχ. οδός
προς ΙΩΑΝΝΙΝΑ
38η Επαρχ. οδός
προς ΒΟΥΡΜΠΙΑΝΗ
800μ

ΝΟΜΟΣ ΙΩΑΝΝΙΝΩΝ
Οικισμός: ΠΥΡΣΟΓΙΑΝΝΗΣ

ΥΠΟΜΝΗΜΑ

Οριο ΟΤΑ
Οριο εγκεκριμένου σχεδίου οικισμού
Οριο συνεκτικού τμήματος οικισμού
Οδικό δίκτυο
• εθνικό δίκτυο
• επαρχιακό δίκτυο
Κέντρο οικισμού
Οριο ζώνης οικιστικής καταλληλότητας
Αρχαιολογικός χώρος - Τοπίο φυσικού κάλλους
Ζώνη υψηλής γεωργικής παραγωγικότητας
Κτηνοτροφική μονάδα
Δάσος - Αναδάσωση
Χρήση ασυμβίβαστη με κατοικία (βιομηχανία, ορυχείο κλπ)
Περιοχές με κλίσεις εδαφολογικά & γεωλογικά ακατάλληλες
Οριο ακατάλληλων χρήσεων (αιγιαλός, εθνικός δρόμος, κάστρο κλπ)
Οριο οικισμού

ΠΟΛΕΟΔΟΜΙΚΗ ΑΝΑΓΝΩΡΙΣΗ ΚΑΙ ΖΩΝΕΣ ΚΑΤΑΛΛΗΛΟΤΗΤΑΣ

Αριθμός σχεδίου: Α-1.1
Κλ. 1:2000
Σύνταξη:
Έλεγχος:
Ημερ.

64/87
ΚΟΥΜΠΟΥΡΗ ΣΤΑΜΑΤΑ

Υπουργείο Χωροταξίας Οικισμού και Περιβάλλοντος
ΔΙΕΥΘΥΝΣΗ ΧΩΡΟΤΑΞΙΑΣ



ΥΠΟΜΝΗΜΑ

1.– Αγ. Χαράλαμπος
2.– Αγ. Γεώργιος
3.– 4.– όριο δασικής εκτάσης
5.– ιδιοκτησία Βασιλείου Τρούντα
6.– προς τοποθεσία "Τσέπσιο"
7.– ιδιοκτησία Βασιλείου Τρούντα
8.– δρόμος προς Ασημοχώρι (100μ από Γυμνασίου)
9.– ιδιοκτησία Δημητρίου Σαφόλη
10.– –»– Ιωάννη Δούρβαρη
11.– –»– Νικολάου Τσέλιγκα
12.– –»– Χρήστου Παπαβασιλείου

ΝΟΜΟΣ ΙΩΑΝΝΙΝΩΝ
Οικισμος: Βούρμπιανη

ΥΠΟΜΝΗΜΑ

- Οριο ΟΤΑ
- Οριο εγκεκριμενου σχεδιου οικισμου
- Οριο συνεκτικου τμηματος οικισμου
- Οδικο δικτυο
  - εθνικο δικτυο
  - επαρχιακο δικτυο
- Κεντρο οικισμου
- Οριο ζωνης οικιστικης καταλληλοτητας
- Αρχαιολογικος χωρος - Τοπιο φυσικου καλλους
- Ζωνη υψηλης γεωργικης παραγωγικοτητας
- Κτηνοτροφικη μοναδα
- Δασος – Αναδασωση
- Χρηση ασυμβιβαστη με κατοικια (βιομηχανια ορυχειο κλπ)
- Περιοχες με κλισεις εδαφολογικα & γεωλογικα ακαταλληλες
- ... κάστρο κλπ
- Ορι...

ΠΟΛΕΟΔΟΜΙΚΗ ΑΝΑΓΝΩΡΙΣΗ ΚΑΙ ΖΩΝΕΣ ΚΑΤΑΛΛΗΛΟΤΗΤΑΣ

Αριθμος σχεδιου	
Α-11	κλ 1:5000
Ελεγχος	Ημερ.

Υπουργειο Χωροταξιας Οικισμου και Περιβαλλοντος
ΔΙΕΥΘΥΝΣΗ ΧΩΡΟΤΑΞΙΑΣ

ΥΠΟΜΝΗΜΑ

1.- Αγ. Νικόλαος
2.- Τοποθεσία "κηπάρια".
3.- Ιδιοκτησία Στεργίου Σήση
4.- -"- Γιώργου Χριστόπουλου
5.- -"- Νικολάου Νικολάου
6-9.- όριο δασικής έκτασης

προς Γοργοπόταμο

προς Χιονάδες

1κατολισθήσεις

προς Βούρμπιανη

1 2 3 4 5 6 9

ΝΟΜΟΣ ΙΩΑΝΝΙΝΩΝ
Οικισμος Αστημοχωρίου

ΥΠΟΜΝΗΜΑ

- Οριο ΟΤΑ
- Οριο εγκεκριμενου σχεδιου οικισμου
- Οριο συνεκτικου τμηματος οικισμου
- Οδικο δικτυο
  - εθνικο δικτυο
  - επαρχιακο δικτυο
- Κεντρο οικισμου
- Ορ... οικιστικης καταλληλοτητας
- Αρχαιολογικος χωρος - Τοπιο φυσικου καλλους
- Ζωνη ... γεωργικης παραγωγικοτητας
- Κτηνοτροφικη μοναδα
- Δασος - Αναδασωση
- Χρηση ασυμβιβαστη με κατοικια (βιομηχανια ορυχειο κλπ)
- Πε... με κλισεις εδαφολογικα & γεωλογικα ακαταλληλες
- Οριο ακαταλληλων ... κοστρο κλπ
- Οριο ...

ΠΟΛΕΟΔΟΜΙΚΗ ΑΝΑΓΝΩΡΙΣΗ ΚΑΙ
ΖΩΝΕΣ ΚΑΤΑΛΛΗΛΟΤΗΤΑΣ

Αριθμος σχεδιου	A-11
Κλ	1:5000

Συνταξη	Ελεγχος	Ημερ

Υπουργειο Χωροταξιας Οικισμου και Περιβαλλοντος
ΔΙΕΥΘΥΝΣΗ ΧΩΡΟΤΑΞΙΑΣ